


ВЫКОПИРОВКА  
из земельного-кадастрового плана УП «Хотляны-Агро» (у д.Волок Хотлянского с/с)

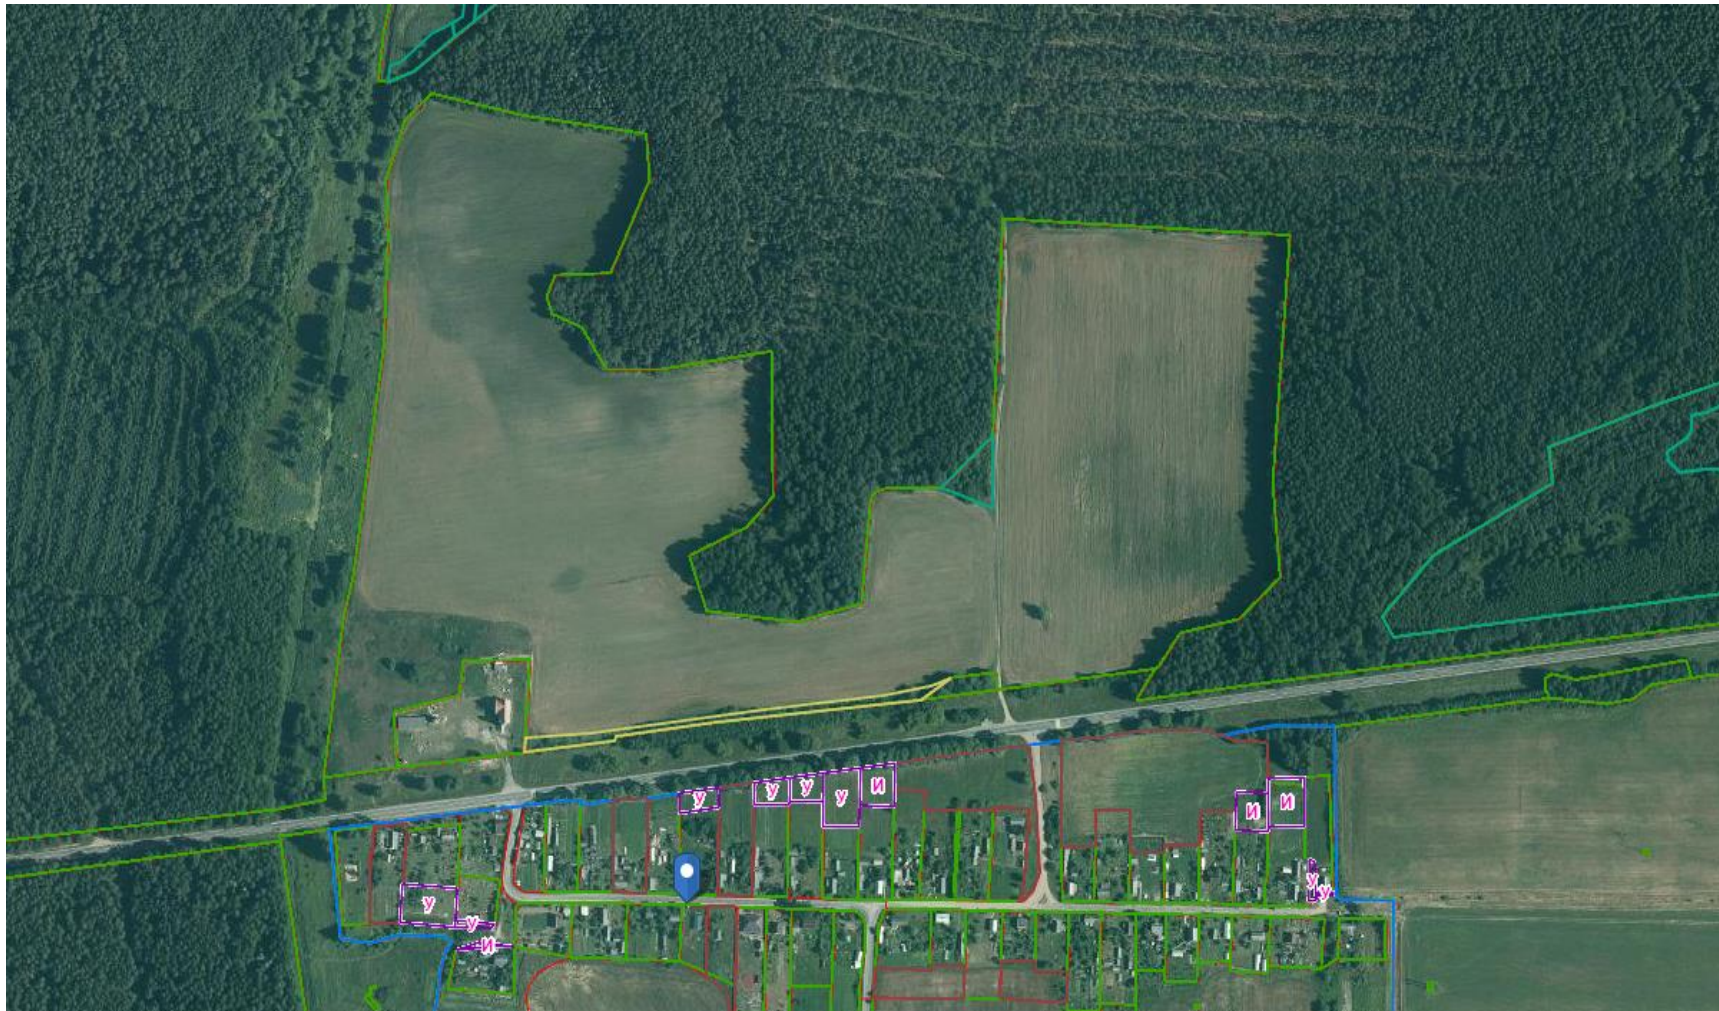

для создания и развития К(Ф)Х – 27,79 га.